


A1 Piano Terra

TRELOCALI



2

2

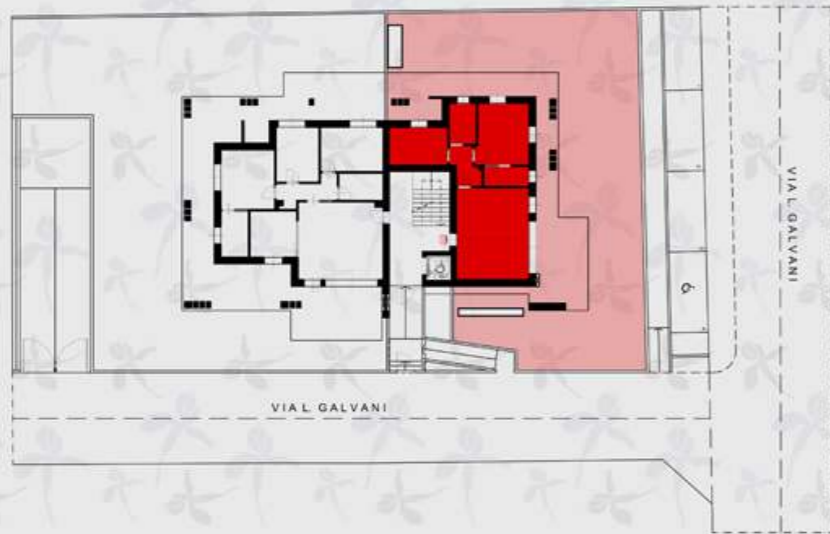

IRIS s.r.l
Immobiliare

IRIS Residenza A3

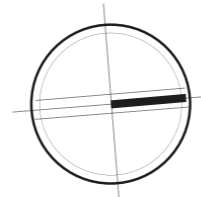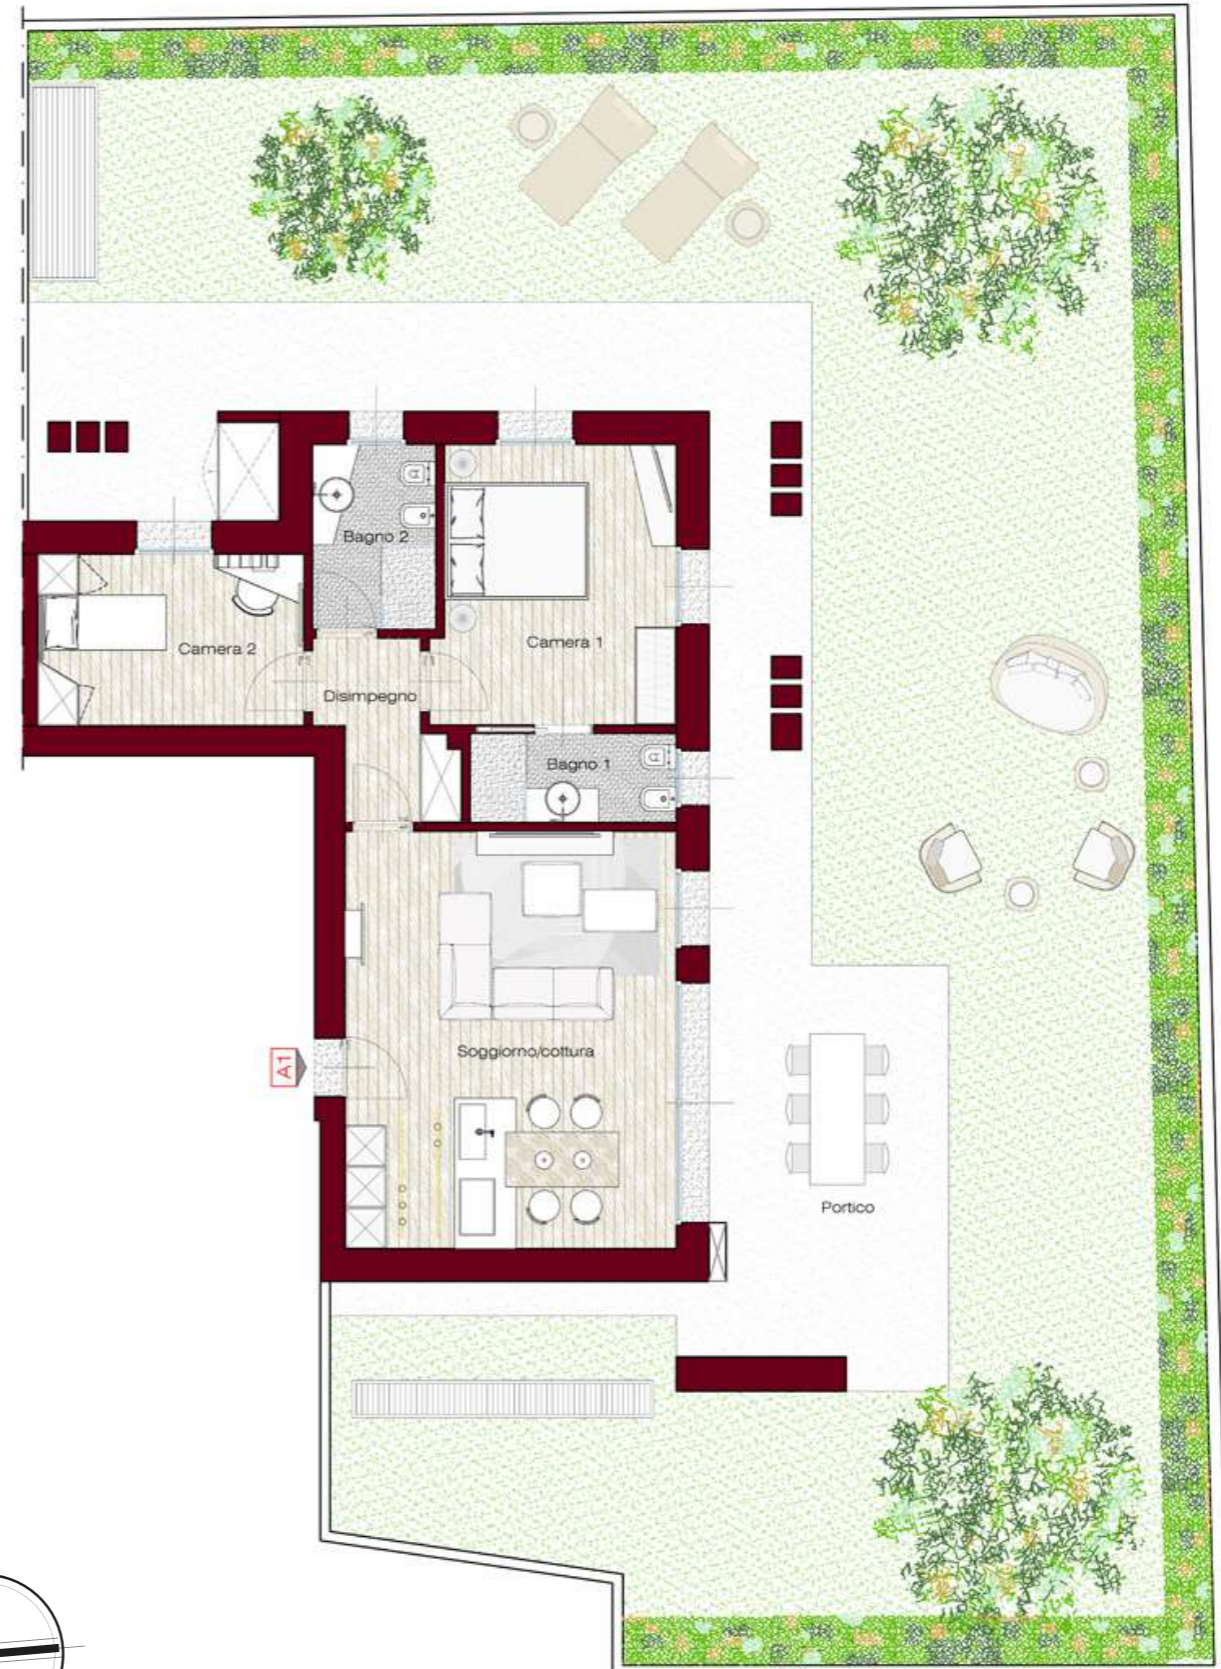


SCALA 1:100

A3 Piano Primo

TRELOCALI

2

2

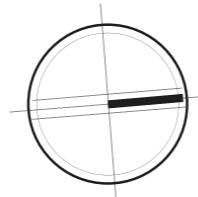


A4 Piano Primo

TRELOCALI

2

2

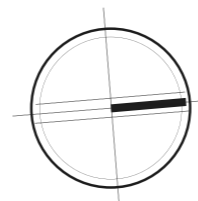


A6 Piano Secondo

TRELOCALI

2

2

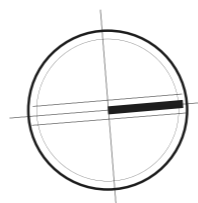

A7 Piano Secondo

TRELOCALI

2

2

